


LEGENDA:

- ISTNIEJĄCE ŚCIANY
- ISTNIEJĄCA STOLARKA DRZWIOWA
- PROJEKTOWANE ŚCIANY
- PROJEKTOWANA STOLARKA DRZWIOWA
- LISTWA PROGOWA
- PANELE NADŁÓŻKOWE(TLEN, PRÓŻNIA, SPRĘŻONE POWIETRZE MEDYCZNE, OŚWIETLENIE NOCNE, PRZYŻYW)
- INSTALACJE GAZÓW MEDYCZNYCH - TLEN
- INSTALACJE GAZÓW MEDYCZNYCH - SPRĘŻONE POWIETRZE MEDYCZNE
- INSTALACJE GAZÓW MEDYCZNYCH - PRÓŻNIA
- PROJEKTOWANY ODPIYW LINIOWY higieniczny, szczelny
- PROJEKTOWANA KRATKA KANALIZACYJNA higieniczna, szczelna
- MYJNIA - DEZYNFEKTOR
- ZASTOSOWANIE W POMIESZCZENIU WENTYLACJI MECHANICZNEJ
- ZASTOSOWANIE W POMIESZCZENIU WENTYLATORA ŁAZIENKOWEGO EDM
- KAMERA DO MONITORINGU
- ZAKRES OPRACOWANIA OBEJMUJĄCY REMONT ISTNIEJĄCYCH POMIESZCZEŃ - ODNOWIENIE POWŁOK ŚCIENNYCH(WEWNĄTRZ BUDYNKU)
- ZAKRES OPRACOWANIA W ZAKRESIE ZMIAN ARCHITEKTONICZNO-BUDOWLANYCH/ INSTALACYJNYCH

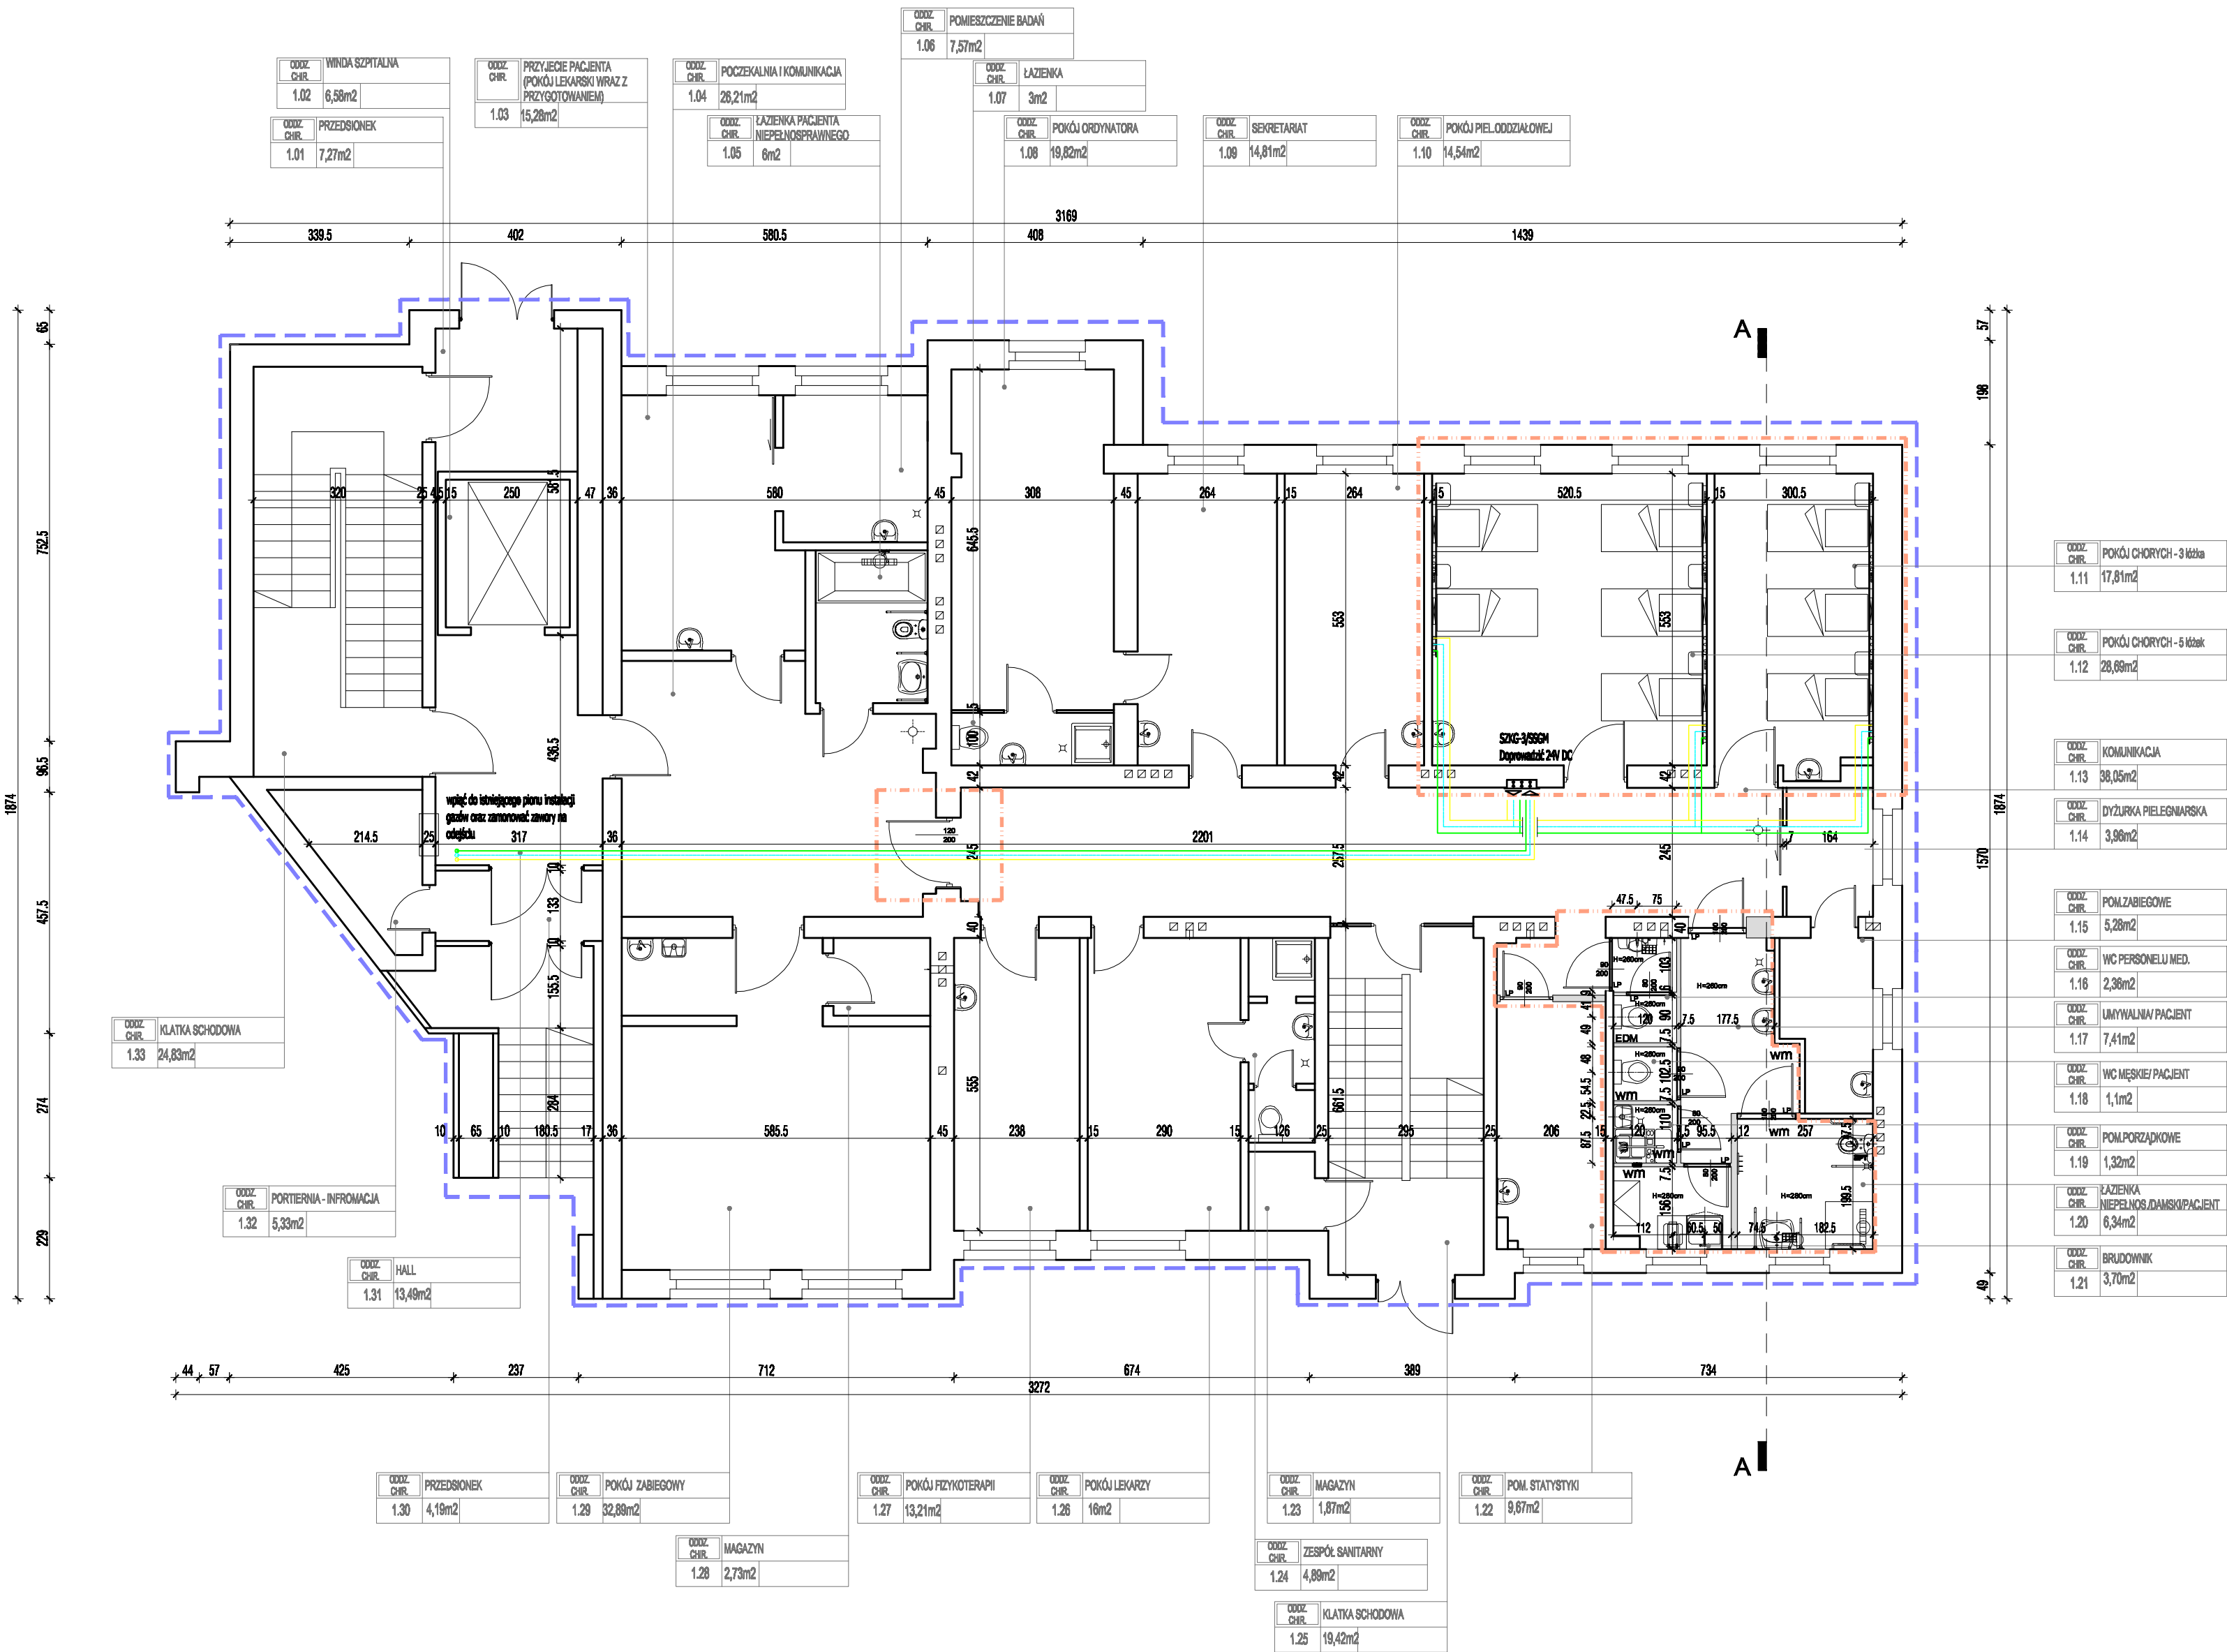

NUMER POM.	NAZWA POMIESZCZENIA	POWIERZCHNIA POMIENETIQ
1.01	PRZEDSIONEK	7,27m2
1.02	WINDA SZPITALNA	6,58m2
1.03	PRZEDSIONEK (POKÓJ LEXARSKU WRAZ Z PRZYGOTOWANIEM)	15,28m2
1.04	POCZESKALNIA I KOMUNIKACJA	28,21m2
1.05	ŁAZIENKA PACJENTA NIEPEŁNOSPRAWNEGO	6m2
1.06	POMIESZCZENIE BADAŃ	7,57m2
1.07	ŁAZIENKA	3m2
1.08	POKÓJ ORDYNATORA	19,82m2
1.09	SEKRETARIAT	14,81m2
1.10	POKÓJ PIEL. ODDZIALOWEJ	14,54m2
1.11	POKÓJ CHORYCH - 3 łóżka	17,81m2
1.12	POKÓJ CHORYCH - 5 łódek	28,89m2
1.13	KOMUNIKACJA	38,05m2
1.14	DYŻURKA PIELĘGNIARSKA	3,98m2
1.15	POM. ZABIEGOWE	5,28m2
1.16	WC PERSONELU MED.	2,38m2
1.17	UMYWALNIA PACJENT	7,41m2
1.18	WC MĘSKIE/ PACJENT	1,1m2
1.19	POM. PORZĄDKOWE	1,32m2
1.20	ŁAZIENKA NIEPEŁNOSPRAWNEGO	6,34m2
1.21	BRUDOWNIK	3,70m2
1.22	POMIESZCZENIE STATYSTYKI	9,67m2
1.23	MAGAZYN	1,87m2
1.24	ZESPÓŁ SANITARNY	4,88m2
1.25	KATKA SCHODOWA	24,83m2
1.26	POKÓJ LEXARSKY	16m2
1.27	POKÓJ FIZJOTERAPII	13,21m2
1.28	POKÓJ FIZJOTERAPII	13,21m2
1.29	MAGAZYN	2,73m2
1.30	PRZEDSIONEK	4,19m2
1.31	HOLL	13,49m2
1.32	PORTIERNIA - INFORMACJA	5,33m2
1.33	KATKA SCHODOWA	24,83m2

385,62m2

UWAGA:

1. NINIEJSZA DOKUMENTACJA JEST ETAPEM KONCEPCYJNYM I NIE STANOWI PODSTAWY DO WYKONYWANIA JAKICHKOLWIEK ROBÓT BUDOWLANYCH I INSTALACYJNYCH

2. KĄDORAZOWO W LINII WYKOŃCZENIA PROGÓ WPROWADZĄC LISTWĘ PROGOWĄ A W PRZYPADKU TOALET LISTWĘ PROGOWĄ NAJAZDOWĄ

Przedmiotowy projekt jest chroniony prawem autorskim - ustawą z dn. 4 lutego 1994r. (Dziennik Ustaw nr 24 z dn. 23.02.1994r.). Zaskarżenie egemplarzy, kopiowanie lub inne wykorzystanie do projektu budowlanego lub wykonawczego bez zgody autora jest zabronione.

<b>STUDIO</b> 1	*STUDIO QUATTRO* arch. Hanna Kramarczyk-Lednicka prosimy 40-540 Katowice, ul. Szopków 51 tel./fax (32) 257 06 65; e-mail hanna.lednicka@studioquattro.eu		NR PROJEKTU 11/2016
	WYKONANIE PRZEBUDOWY 2 SAL CHORYCH NA SALE POOPERACYJNE, MODERNIZACJA SYSTEMU PRZYŻYWOWEGO, PRZYSTOSOWANIE WĘZŁÓW SANITARNYCH NA PARTERZE II PIĘTRZE DLA NIEPEŁNOSPRAWNYCH, ODDZIAŁU CHIRURGII SZCZĘKOWO-TWARZOWEJ - SP SZPITALA KLINICZNEGO IM. AMELII WŁOSZCZAKOWEJ UNIWERSYTETU MEDYCZNEGO W KATOWICACH PRZY UL. FRANCUSKIEJ 20-24		FAZA KONC. SKALA 1:100
BRANŻA ARCH-BUD	NAZWA RYS. RZUT 2 KONDYGNACJI BUDYNKU CHIRURGII TWARZOWO-SZCZĘKOWEJ - PROJEKT	DATA 11.2016	NR RYS. 8/A
AUTOR / OPRACOWAŁ	mgr inż. arch. Hanna Kramarczyk-Lednicka upr. nr 71/2001		
OPRACOWAŁ	mgr inż. arch. Marta Folt		