



- LEGENDA
- Instalacja wentylacji nawiewnej - strefa I
 - Instalacja wentylacji wylawnej - strefa I
 - Instalacja wentylacji nawiewnej - strefa II
 - Instalacja wentylacji wylawnej - strefa II
 - Instalacja wentylacji czerpnej
 - Instalacja wentylacji wyrzutowej

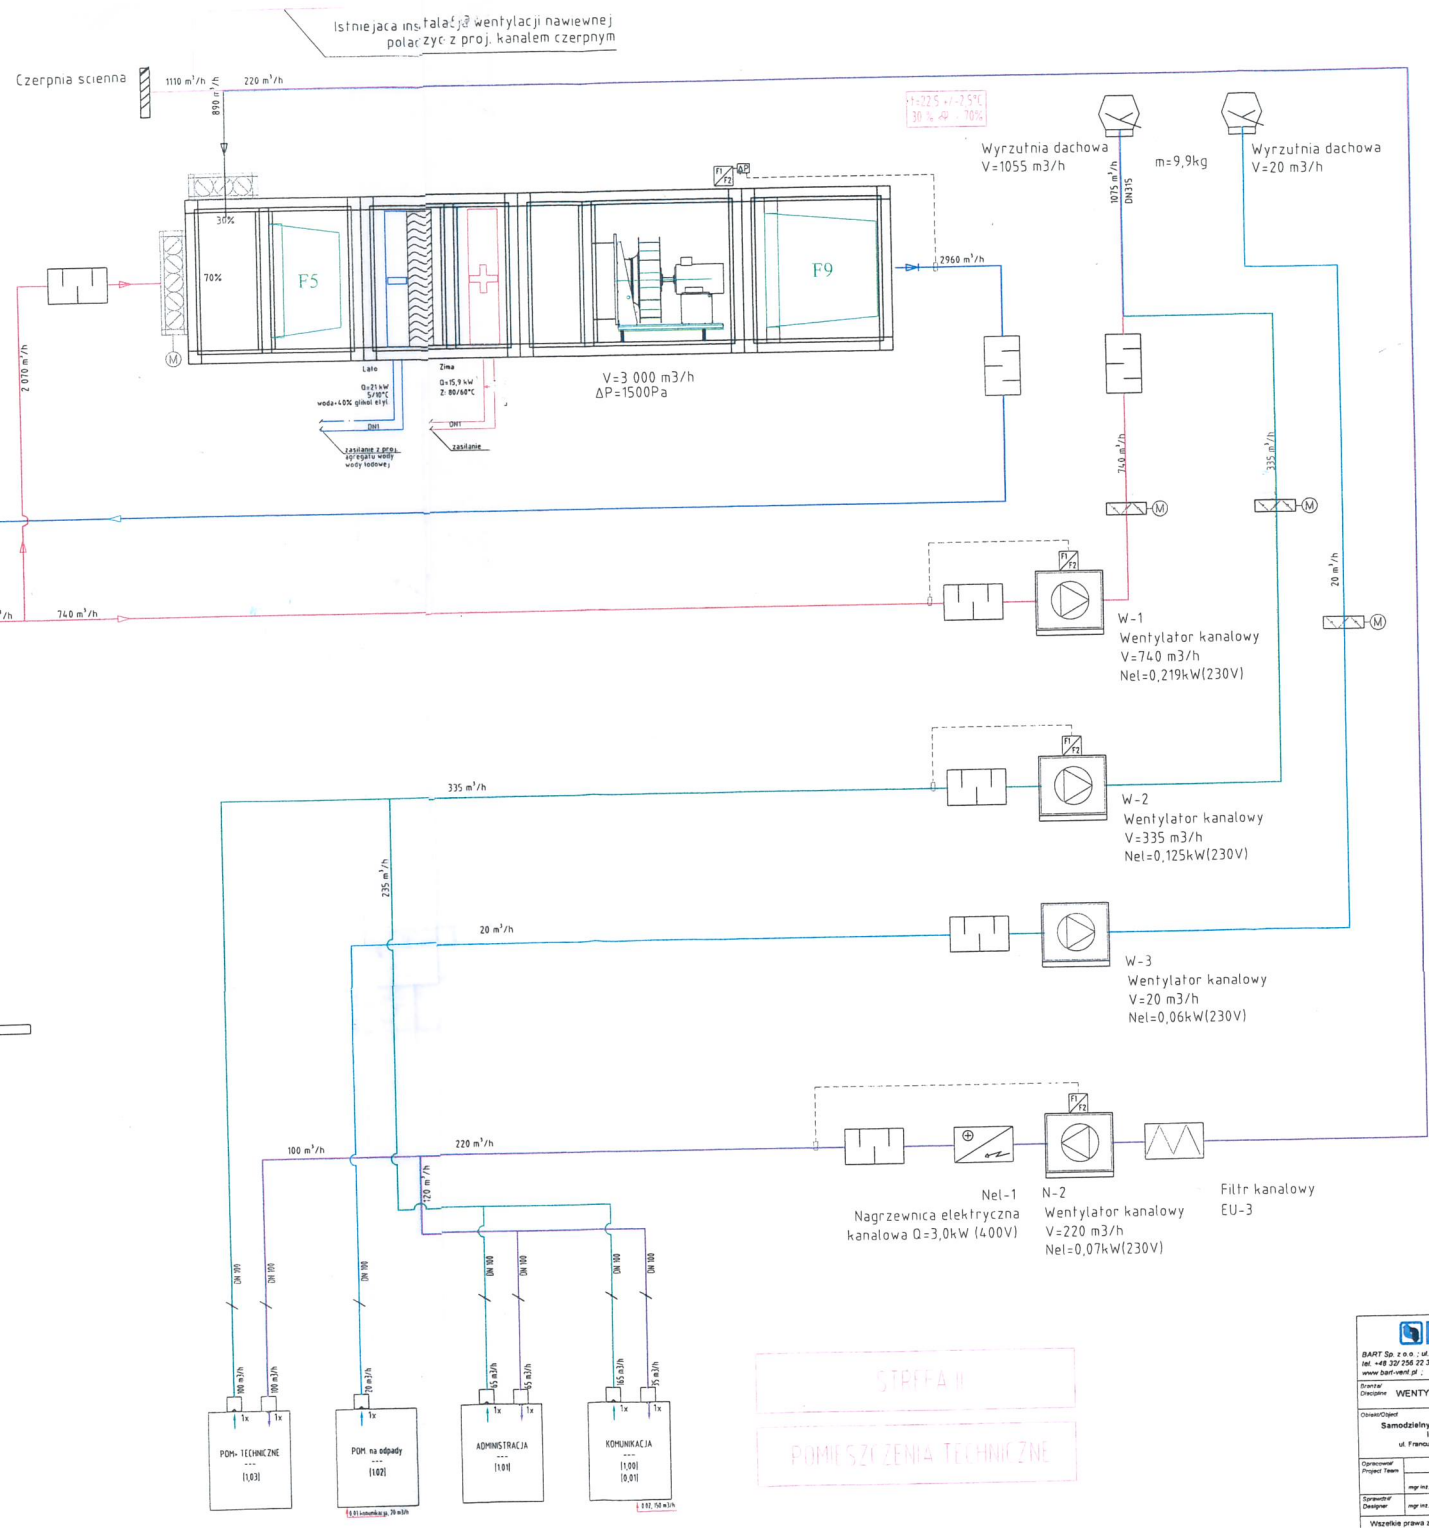

- Legend / Legenda
- Fan / Wentylator
 - Jet Roof / Wyrzutnia dachowa
 - Air Inlet with Air Filter / Nawiewnik z filtrem
 - Air Inlet / Nawiewnik
 - Air Outlet / Wylawnik
 - Sound Attenuator / Tłumik Dźwiękowy
 - Frequency Converter / Przetwornik Częstotliwości
 - Reduction / Redukcja
 - Motorized Multi-Leaf Damper / Przepustnica zdalnie Ster.
 - Constant Flow Controller with 3p Motor / Regulator stałego wydatku z silnikiem3p
 - Variable Flow Controller with pressure regulation / Regulator zmiennego wydatku z regulacją ciśnienia
 - Constant Flow Controller / Regulator stałego wydatku
 - Damper With Casing / Przepustnica Jednoplaszcz.
 - Air Filter / Filtr Powietrza
 - Air Electric Heater / Nagrzewnica Elektryczna
 - Hot Water Mixing Pump / Pompa Mieszająca Wody Grzewczej
 - Hot Water Mixing Valve / Zawór Mieszający Wody Grzewczej
 - Chilled Water Mixing Valve / Zawór Mieszający Wody Lodowej
 - Air Cooling Coil / Chłodnica
 - Motorized Multi-Leaf Damper / Przepustnica zdalnie Ster.

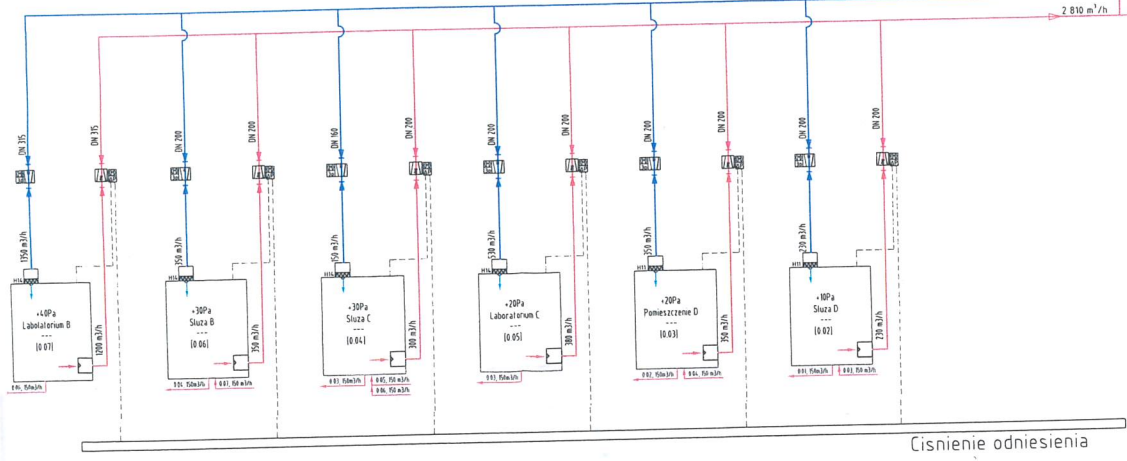

STREFA I

POMIESZCZENIA LABORATORIUM

STREFA II

POMIESZCZENIA TECHNICZNE

		Samodzielny Publiczny Szpital Kliniczny im. A. Mieleckiego Śląskiego Uniwersytetu Medycznego w Katowicach ul. Francuska 20-24, 40-027 Katowice	
BART Sp. z o.o. ul. Bedkowska 4V/1, 41-200 Sosnowiec tel. +48 20 256 22 21, fax +48 20 256 22 20 www.bart-vent.pl, info@bart-vent.pl		Temat: Wykonanie koncepcji oraz programu funkcjonalno-technicznego dla zadania "Instalacja pomieszczeń po byłej katedrze (o powierzchni 40m²) dla potrzeb Pracowni Instytutu Szpital i Banku Komórki Osobistej i Transplantacji Szpiku Samodzielnego Publicznego Szpitala Klinicznego im. Andrzeja Mieleckiego Śląskiego Uniwersytetu Medycznego w Katowicach"	
Dział: Wentylacja i Klimatyzacja		Data: 07.2015r.	
Wykonany przez: mgr inż. J. Chmurkowska Projektant: mgr inż. Mirosław Złotek		Nazwa projektu: Schemat wentylacji mechanicznej z klimatyzacją W03	