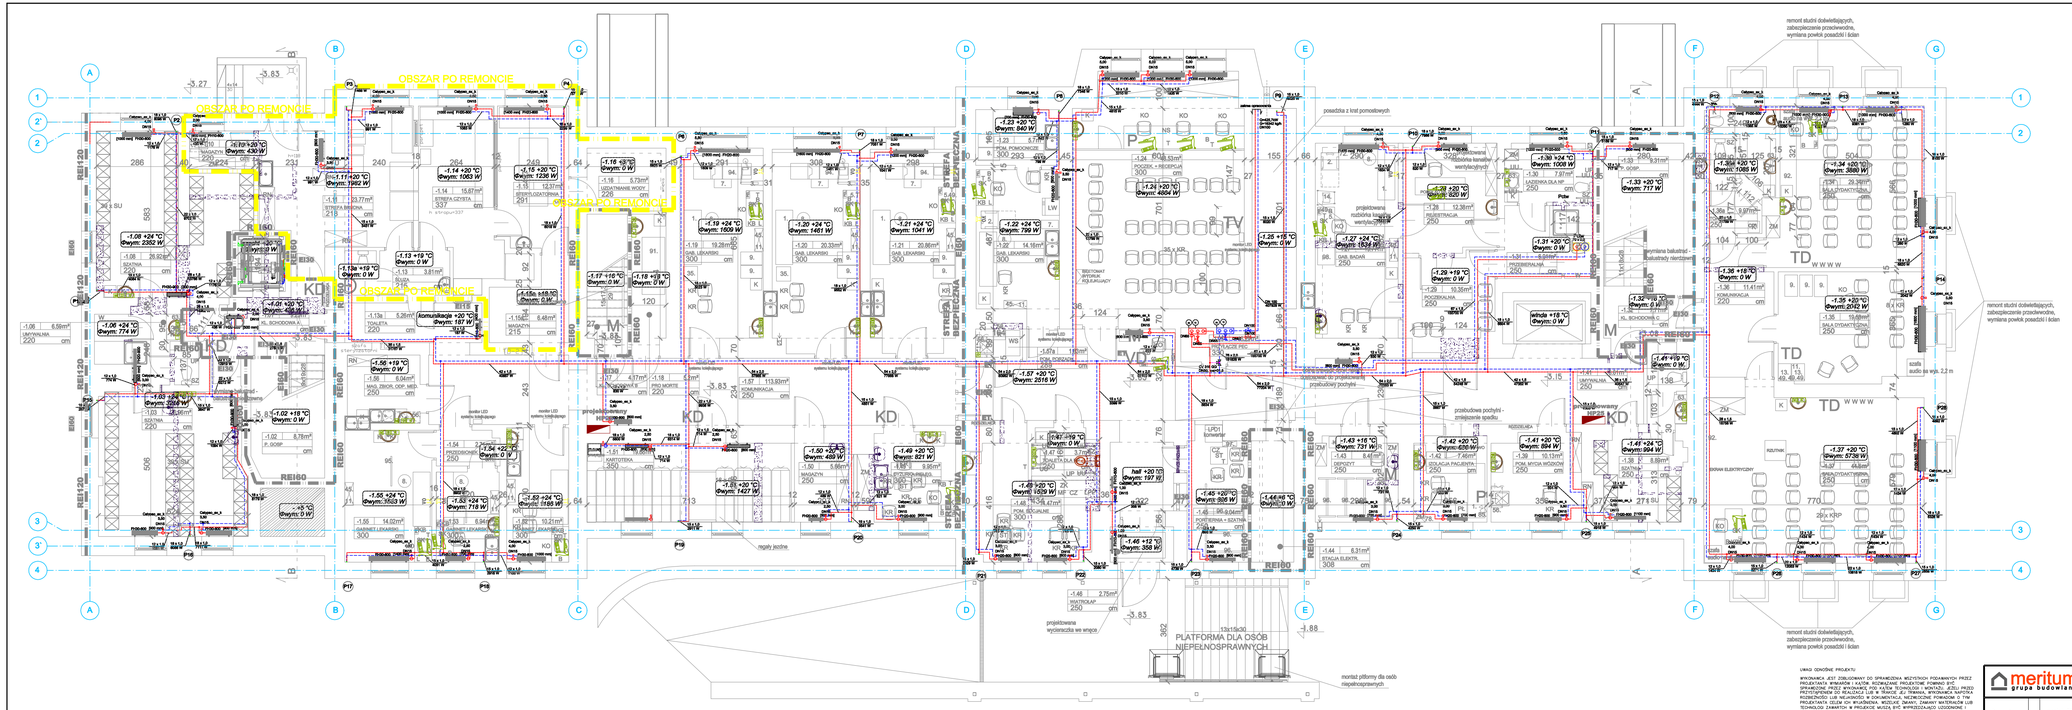

OZNACZENIA

	SZAFA ELIMINYCZNA PROJECTOWANA
Calpeda_m_1 / 1.5kW / 230/400V / 2900 obr/min	SIEĆ CIEPŁA PROJECTOWANA / TYP CIEPŁOMIERZA WYSOKOŚCIOWEGO / TYP ZAWORU RÓŻNICOWEGO / TYP ZAWORU ZAMOCNY TERMOSTATYCZNEGO
P20	PION C.O. / NUMER PIONU
1.75 +20 °C Dwym: 2130 W	NUMER POMIESZCZENIA, TEMPERATURA PCM, ZAPOTRZEBOWANIE CIEPŁA
13 x 15 x 30	ZGRZEWY / ZAGIĘCIA / ŁĄCZNIKI / MOC ORIENTACJA

UWAGI OGÓLNE PROJEKTU

WYKONAWCA JEST ZOBLIGOWANY DO SPRAWDZENIA WSZYSTKICH PODANYCH PRZEZ PROJEKTANTA WYMIARÓW NA PLACU BUDOWY PRZED ROZPOCZĘCIEM PRAC ORAZ SPRAWDZENIE PRZEZ WYKONAWCĘ RÓŻNYCH ROZWIĄZAŃ TECHNOLOGICZNYCH I MONTAŻU, JEŻELI PRZEDSTAWIONE DO REALIZACJI LUB W TRAKCIE JEJ TRWANIA, WYKONAWCA NARTNA ZMIANY W STOSUNKU DO PROJECTU, MOGĄ SPOWODOWAĆ ZMIANY PRZEDMIOTU ZAMÓWIENIA LUB ZMIANY PROJEKTANTA CELEM ICH WYJAŚNIENIA. WSZELKIE ZMIANY MATERIAŁÓW LUB TECHNOLOGII ZAMIATCH W PROJEKCIE MUSZĄ BYĆ WPRZEDZAJĄCO UZGODNIONE PISEMNIE PRZEZ PROJEKTANTA. W PRZYPADKU ZMIAN NIEUZGODNIONYCH WYKONAWCA NALEŻY PODEJMOWAĆ JAŻONE Z WYŁANIEM PODSTAWOWA WRAZ PRZYGOTOWUJĄCYCH PROJEKTY DLA TEGO OBIEKTU ORAZ STAWIA FAKTYCZNIM INSTALACJI STRELCZYCH W BUDYNKU.

INFORMACJE I LUB WYMAGANIA PODANE W KTÓREJKOLWIEK CZĘŚCI DOKUMENTACJI PROJECTOWEJ SĄ WIĄŻĄCE DLA WYKONAWCY I MAJĄ TAKĄ SAMĄ MOCĄ PRAWNĄ JAK I OBOWIĄZUJĄCE DLA WYKONAWCY TAK JAKBY ZAWARTE BYŁY W CAŁEJ DOKUMENTACJI.

ILOŚCI I GUSTOŚCI MATERIAŁÓW PRZEDSTAWIONE W DOKUMENTACJI PROJECTOWEJ SĄ PODANE ORIENTACYJNIE. OBOWIĄZEK WYKONANIA JEST UWZGLĘDNIENIE WSZYSTKICH ELEMENTÓW, KTÓRE ZOSTAŁY NARYSOWANE I OPISANE LUB NIEUJĘTE A KONIECZNE DO PRAWIDŁOWEGO WYKONANIA INSTALACJI I JEJ FUNKCJONOWANIA.

meritum grupa budowlana								m e r i t u m Grupa Budowlana spółka z ograniczoną odpowiedzialnością sp.k., 31-060 Kraków Plac Wolnica 10 tel./fax. (032) 623 35 13
Projektował	mgr inż. Piotr Pfeil	Niemiecka	Podpis	MAP/0077/PWOS/23 bez ograniczeń specjalności — Instalacyjnej		Stadium:	PB	Inwestor: Samodzielny Publiczny Szpital Kliniczny im. Andrzeja Mielęckiego Śląskiego Uniwersytetu Medycznego
Sprawdził	mgr inż. Adam Glowacz			MAP/4350/PWOS/12 bez ograniczeń specjalności — Instalacyjnej		Skala:	1:100	Inwestycja: Przebudowa oraz przystosowanie budynku przychodniowego wraz z rozbudową Otolaryngologii SPSK im. Andrzeja Mielęckiego ŚUM wraz z rozbudową instalacji wentylacji mechanicznej i gazów medycznych w ramach zadania "MODERNIZACJA BUDYNKU ODDZIAŁU OTOLARYNGOLOGII WRAZ Z BLOKIEM OPERACYJNYM".
Opracował					Data: 06.2017			Lokalizacja: Katowice, ul. Francuska, dz. nr 6, obręb 0002 Dz. Bogucice-Zawodzie AR_54, 55, 56, 58, jedn. ewid. 246901_1_14,Katowice
Nazwa rysunku:	RZUT NISKIEGO PARTERU							Branża: INSTALACJA C.O.
								Nr rys.: CO/01