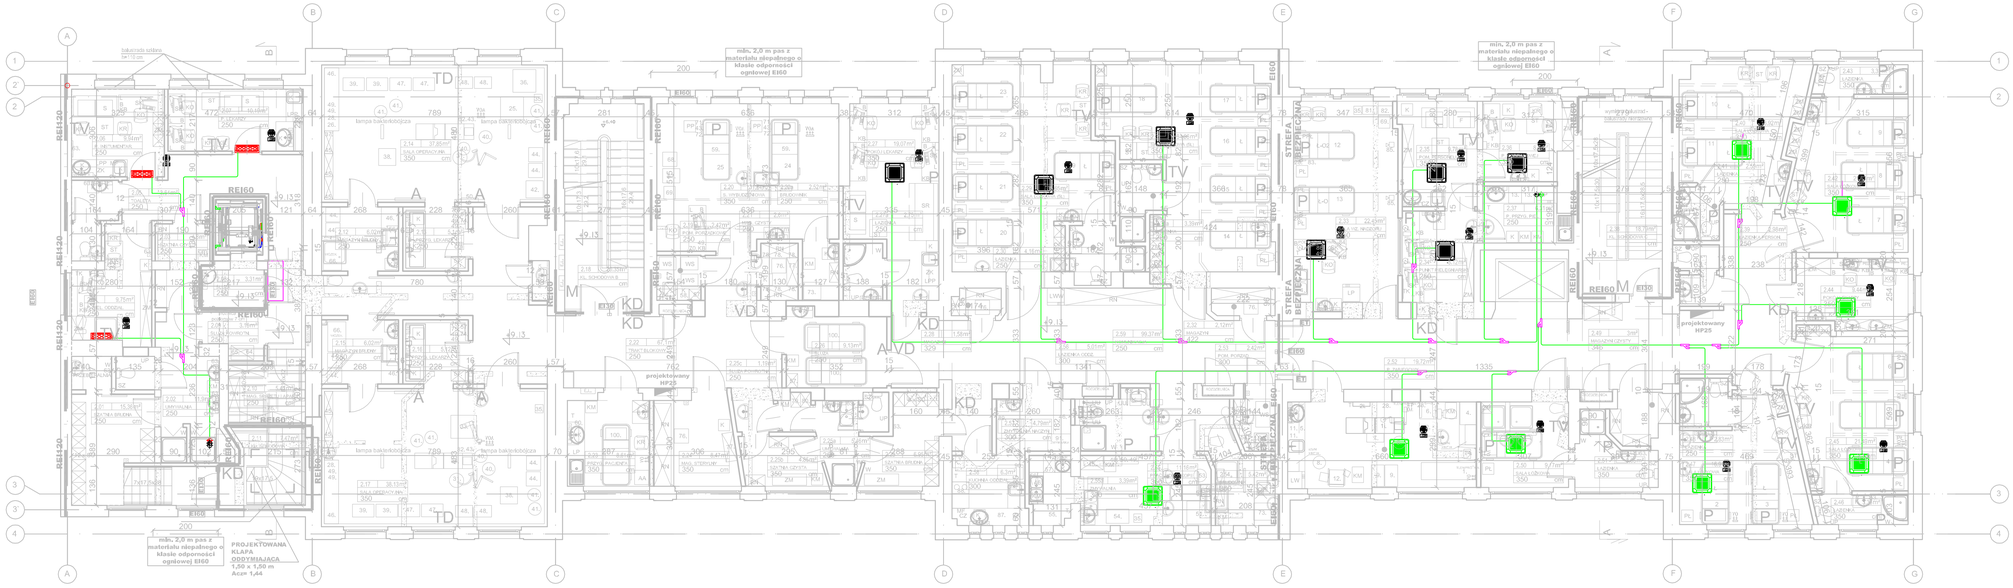

UWAGI

1. Szczegółowe dane urządzeń, wytyczne branżowe, uwagi do projektu ponadto w przedmiotowym opisie technicznym.

UWAGI OGÓLNE PROJEKTU

WYKONAWCA „EST ZOBLIGOWANY DO SPRAWDZENIA WSZYSTKICH PODAWANYCH PRZEZ PROJEKTANTA WYMIARÓW I KAŻDEJ POZWALAJĄCE PROJEKTOWI POMOWO JEŻ ZAUWAŻONE BŁĘDY LUB NIEJASNOŚCI W DOKUMENTACJI, MAJĄCE WPŁYW NA PRZEZ PROJEKTOWANIE DO REALIZACJI LUB W TRAKCIE JEJ TRWANIA, WYKONAWCA NARZĘDZIA ROZBIEŻNOŚCI LUB NIEJASNOŚCI W DOKUMENTACJI, NIEZWŁOCZNIE POWIADOMI O TYM PROJEKTANTA. WYKONAWCA NIE MOŻE WYKORZYSTYWAĆ BŁĘDÓW W PROJEKCIE LUB TECHNOLOGII ZAWARTYCH W PROJEKCIE MOŻE BYĆ WYPROWADZONY UZGODNIONE ZAAKCEPTOWANE PRZEZ INWESTORA I PROJEKTANTA. INFORMACJE ZAWARTE NA RYSUNKACH I W OPISIE NALEŻY TRAKTOWAĆ WZAJEMNIE UZUPEŁNIAJĄCE SIĘ. WSZELKIE PRZEDSTAWIONE PROJEKTY DLA TEGO OBIEKTU ORAZ STANDARDY FACTORYJNE INSTALACJE SANITARNE W BUDYNKU.

INFORMACJE, LUB WYMAGANIA PODANE W KTÓREJKOLWIEK CZĘŚCI DOKUMENTACJI PROJEKTOWEJ - RYSUNKOWEJ, OPISOWEJ CZY SPECYFIKACJI MATERIAŁOWEJ, SĄ OBOWIĄZUJĄCE DLA WYKONAWCY TAK, JAKBY ZAWARTE BYŁY W CAŁEJ DOKUMENTACJI.

ILEKOLWIEK MATERIAŁÓW PRZEDSTAWIONE W DOKUMENTACJI PROJEKTOWEJ SĄ PRZYKŁADOWE, WYKONAWCA MOŻE ZAPROPONOWAĆ INNE MATERIAŁY, URZĄDZENIA I ELEMENTY, KTÓRE ZOSTANĄ NASTĘPNIE ZATWIERDZONE LUB NIEUJĘTE A KONIECZNE DO PRAWIDŁOWEGO WYKONANIA INSTALACJI I JEJ FUNKCJONOWANIA.

meritum grupa budowlana

m e r i t u m Grupa Budowlana spółka z ograniczoną odpowiedzialnością sp.k.,
31-060 Kraków Plac Wolnica 10 tel./fax. (032) 623 35 13

Projektował	mgr inż. Piotr Rek					Stadium:	PB
Sprawdził	mgr inż. Adam Głowacz	Nazwisko	Podpis		Data	Skala:	1:100
Opracował	mgr inż. Adriana Gruszka				06.2017		

Nazwa rysunku:
RZUT 2 PIĘTRA - INSTALACJA KLIMATYZACJI

Inwestor: Samodzielny Publiczny Szpital Kliniczny im. Archiozja Medyckiego Śląskiego Uniwersytetu Medycznego

Inwestycja:
Przebudowa oraz przystosowanie do przejęcia przedmiotowych budynku szpitala Oddziału Ratunkowego wraz z Blokiem Operacyjnym SUM wraz z rozbudową o kubaturę [ ] wraz z przebudową układu komunikacji kołowej i parkingi przy ul. Francuskiej 70 w Katowicach wraz z budową TUNELU ŁĄCZĄCEGO BUDYNKU ODDZIAŁU OTOLARYNGOLOGII WRAZ Z BLOKIEM OPERACYJNYM.

Lokalizacja:
Katowice, ul. Francuska, dz. nr 6, obręb 0002
Dz. Bogucice-Zawodzie AR_54, 55, 56, 58, jedn. ewid. 246901_1_MJKatowice

Branża: **INSTALACJE SANITARNE**

Nr rys.: **K-04**