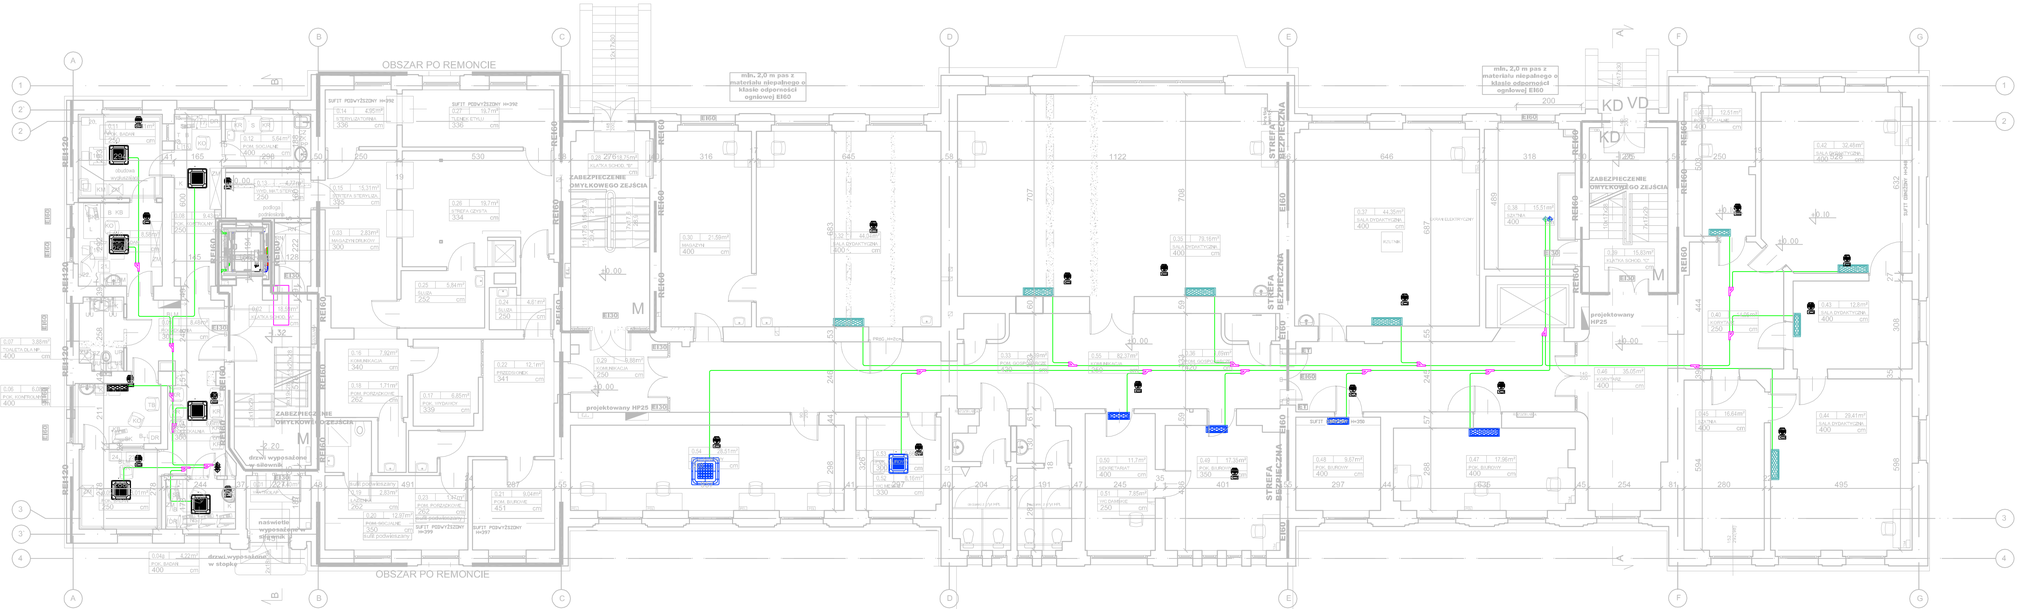
OBSZAR PO REMONCIE
OBSZAR PO REMONCIE
min. 2,0 m pas z materiału niepalnego o klasie odporności ogniowej EI60
min. 2,0 m pas z materiału niepalnego o klasie odporności ogniowej EI60
ZABEZPIECZENIE OBRYSOWEGO ZEJŚCIA
ZABEZPIECZENIE OBRYSOWEGO ZEJŚCIA
ZABEZPIECZENIE OBRYSOWEGO ZEJŚCIA
projektowany HP25
projektowany HP25
STREFA BEZPIECZNA
STREFA BEZPIECZNA
STREFA BEZPIECZNA
KD
KD VD
M
M
M
REI120
REI60
EI60
EI30
EI15
EI1
SUFIT PDSV/ZSI/ZDNY H=392
SUFIT PDSV/ZSI/ZDNY H=399
SUFIT PDSV/ZSI/ZDNY H=397
SUFIT PDSV/ZSI/ZDNY H=350
SUFIT PDSV/ZSI/ZDNY H=350
drzwi wyposażone w siłownik
drzwi wyposażone w siłownik
naświetle wyposażone w siłownik
drzwi wyposażone w stopkę
24 PIONY
24 PIONY
24 PIONY