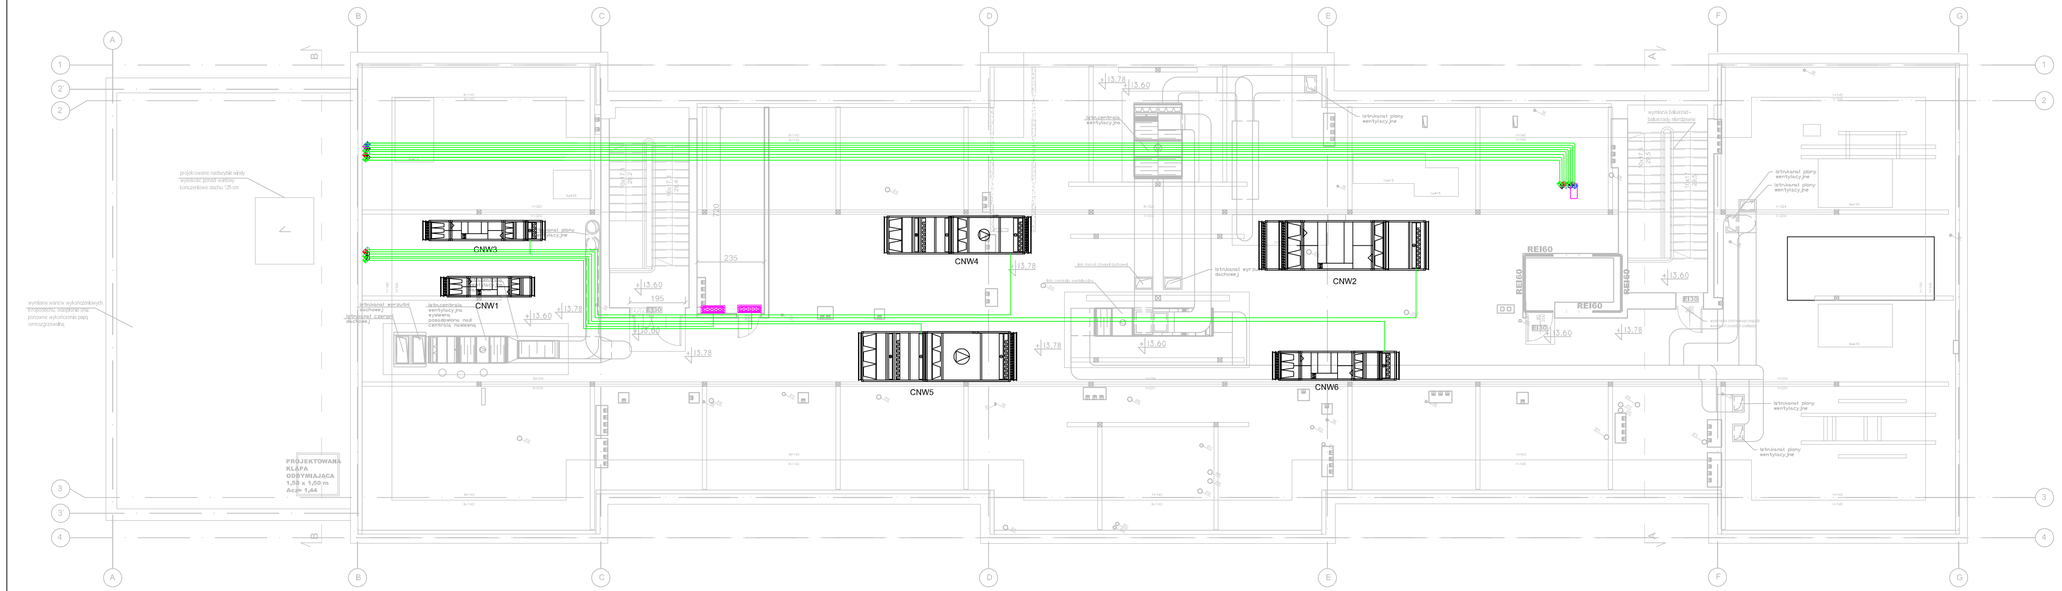
CNW1
CNW2
CNW3
CNW4
CNW5
CNW6
REI60
projektowane nadbudówki windy wyjście przez klapę w kalenicowej dachu 120 cm
wymiana warstw wykończeniowych wraz z wymianą izolacji termicznej, pokrycie wykończenie papą termozgrzewalną
PROJEKTOWANA KLAPA ODDYMIAJĄCA 1,20 x 1,50 m Aclip 1,44
wymiana balustrad - balustrada stalowa
wymiana warstw wykończeniowych wraz z wymianą izolacji termicznej
jw. kanał chłodniczy
jw. kanał nawiewny
jw. kanał wentylacyjny wyciąg
jw. centrala wentylacyjna
istniejący kanał wentylacyjny
istniejąca centrala wentylacyjna
istniejący kanał wyciągowej
istniejący kanał nawiewny
istniejąca centrala wentylacyjna wymiana, posadzenia nad centralą nadawania
istniejący kanał wentylacyjny
istniejący kanał wentylacyjny
istniejący kanał wentylacyjny