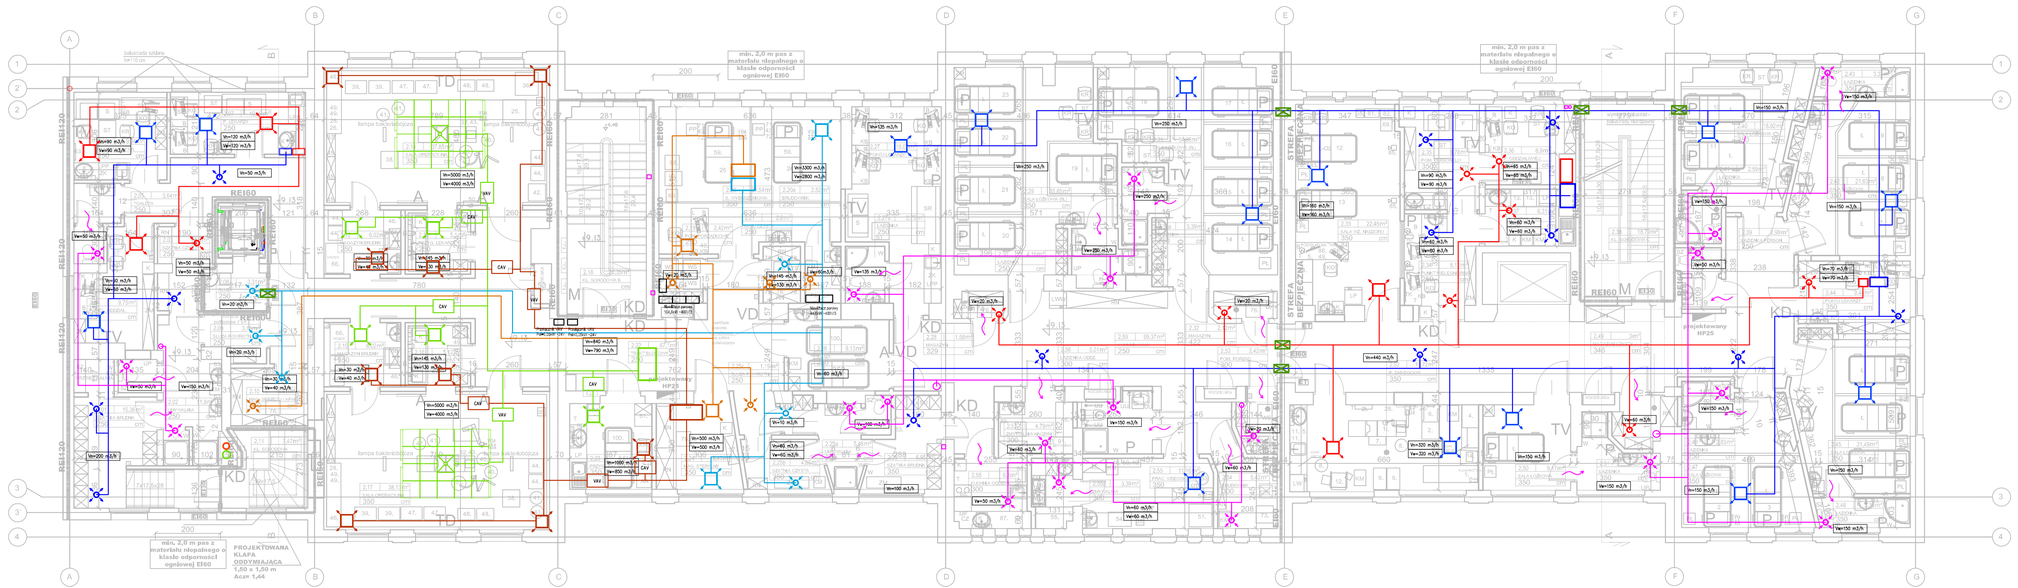

UWAGI

1. Szczegółowe dane urządzeń, wytyczne branżowe, uwagi do projektu ponadto w przedmiotowym opisie technicznym.

UWAGI OGÓLNE PROJEKTU

WYKONAWCA JEST ZOBLIGOWANY DO SPRAWDZENIA WSZYSTKICH PODAWANYCH PRZEZ PROJEKTANTA WYMIARÓW PRZED ROZPOCZĘCIEM PRAC. WSZELKIE NIEDOKŁADNOŚCI SPOWODOWANE PRZEZ WYKONAWCĘ PRZY KAŻDEJ TECHNOLOGII MONTAŻU, JEŻELI PRZED PRZYSTĄPIENIEM DO REALIZACJI LUB W TRAKCIE JEJ TRWANIA, WYKONAWCA NATKNIE SIĘ NA NIEDOKŁADNOŚCI W PROJEKCIE, ZOBOWIĄZANY JEST NIEZWŁOCZNIE POWIADOMIĆ O TYM FAKCIE PROJEKTANTA CELEM ICH WYJAŚNIENIA. WOLNE JEST ZAMIANY MATERIAŁÓW LUB TECHNOLOGII ZAWARTYCH W PRZEKAZIE WŁADZ BHP, WYPROWADZAJĄCO UZGODNIENIE I ZATWIERDZENIE PRZEZ PROJEKTANTA. WSZELKIE ZMIANY NALEŻY UZGODNIĆ Z PROJEKTANTEM. RYSUNKI NALEŻY ROZSZERZAĆ GAŁĘZIĄ Z RYSUNKAMI ROZDZIELNYCH BRANŻ. PRZYSTĄPIENIE PRZEZ PROJEKTY DLA TEGO OBIEKTU ORAZ STANOWI FAKTYCZNIE INSTALACJI SZTRAUCHÓW W BUDYNKU.

INFORMACJE LUB WYMAGANIA PODANE W STOSUNKU DO CZĘŚCI DOKUMENTACJI PROJEKTOWEJ, KTÓRE NIE ZOSTAŁY WYKONANE, NALEŻY TRAKTOWAĆ JAKO NIE ISTNIEJĄCE. DLA WYKONAWCY TAK JAKBY ZAWARTE BYŁY W CAŁEJ DOKUMENTACJI.

ŚLEDZI I OGLĄDZIŁ MATERIAŁÓW PRZEDSTAWIONE W DOKUMENTACJI PROJEKTOWEJ SĄ, PODANE ORIENTACYJNIE. ODBIORCA/ZLECENIE WYKONAWCY JEST UPRZEDZONE WSZYSTKICH ELEMENTÓW, KTÓRE ZOSTAŁY NIEPODANE I OPISANE LUB NIEJASNE A KONIECZNE DO PRAWIDŁOWEGO WYKONANIA INSTALACJI I JEJ FUNKCJONOWANIA.

LEGENDA

- Kanał nawiewny/czerpny (oddzielenie zielenii - międzybranżowe i żółtego)
- Kanał wywiewny/wyrzutowy/odpadowy brązowy/czerwony i fioletowy)
- Kanał wywiewny przy zastosowaniu wentylatorów
- Kratka transferowa w drzwiach lub podcięcie drzwi
- Zawory wentylacyjne wywiewne / nawiewne
- Kratka wentylacyjna z przepustnicą
- Nawiewnik sufitowy
- Wywiewnik sufitowy
- Klapa przeciwpożarowa
- KC Klapa zwrotna
- Przepustnica powietrza
- Tłumik szumu
- VAV Regulator VAV
- Wentylator dachowy
- CWKN Centrala nawiewno-wywiewna

meritum grupa budowlana	meritum Grupa Budowlana spółka z ograniczoną odpowiedzialnością sp.k., 31-060 Kraków Plac Wolnica 10 tel./fax. (032) 623 35 13						
Projektował	mgr inż. Piotr Pleń					Stadium:	PB
Sprawdził	mgr inż. Adam Głowacz	Nazwisko	Podpis	Nr uprawnień	Data 06.2017	Skala:	1:100
Opracował	mgr inż. Adriana Gruszka						

Inwestor: Samodzielny Publiczny Szpital Kliniczny im. Arcyksięcia Mieczysława Stajnkiego Uniwersytetu Medycznego

Inwestycja: Przebudowa oraz przystosowanie do pełnienia przeciwepidemicznych budynku nr 6 przy ul. Ondraszka 103 na potrzeby Kliniki Chorób Płuc i Gruźlicy SUM wraz z rozbiórką fragmentu budynku nr 6 przy ul. Ondraszka 103 oraz budowa łącznika TRANSFEROWEGO BUDYNKU ODDZIAŁU OTOLARYNGOLOGII WRAZ Z BLOKIEM OPERACYJNYM

Lokalizacja: Katowice, ul. Francuska, dz. nr 6, obręb 0002 Dz. Bogucice-Zawodzie AR_54, 55, 56, 58, jedn. ewid. 246901_1, M.Katowice

Nazwa rysunku: RZUT 2 PIĘTRA - INSTALACJA WENTYLACJI

Branża: INSTALACJE SANITARNE

Nr rys.: W-04