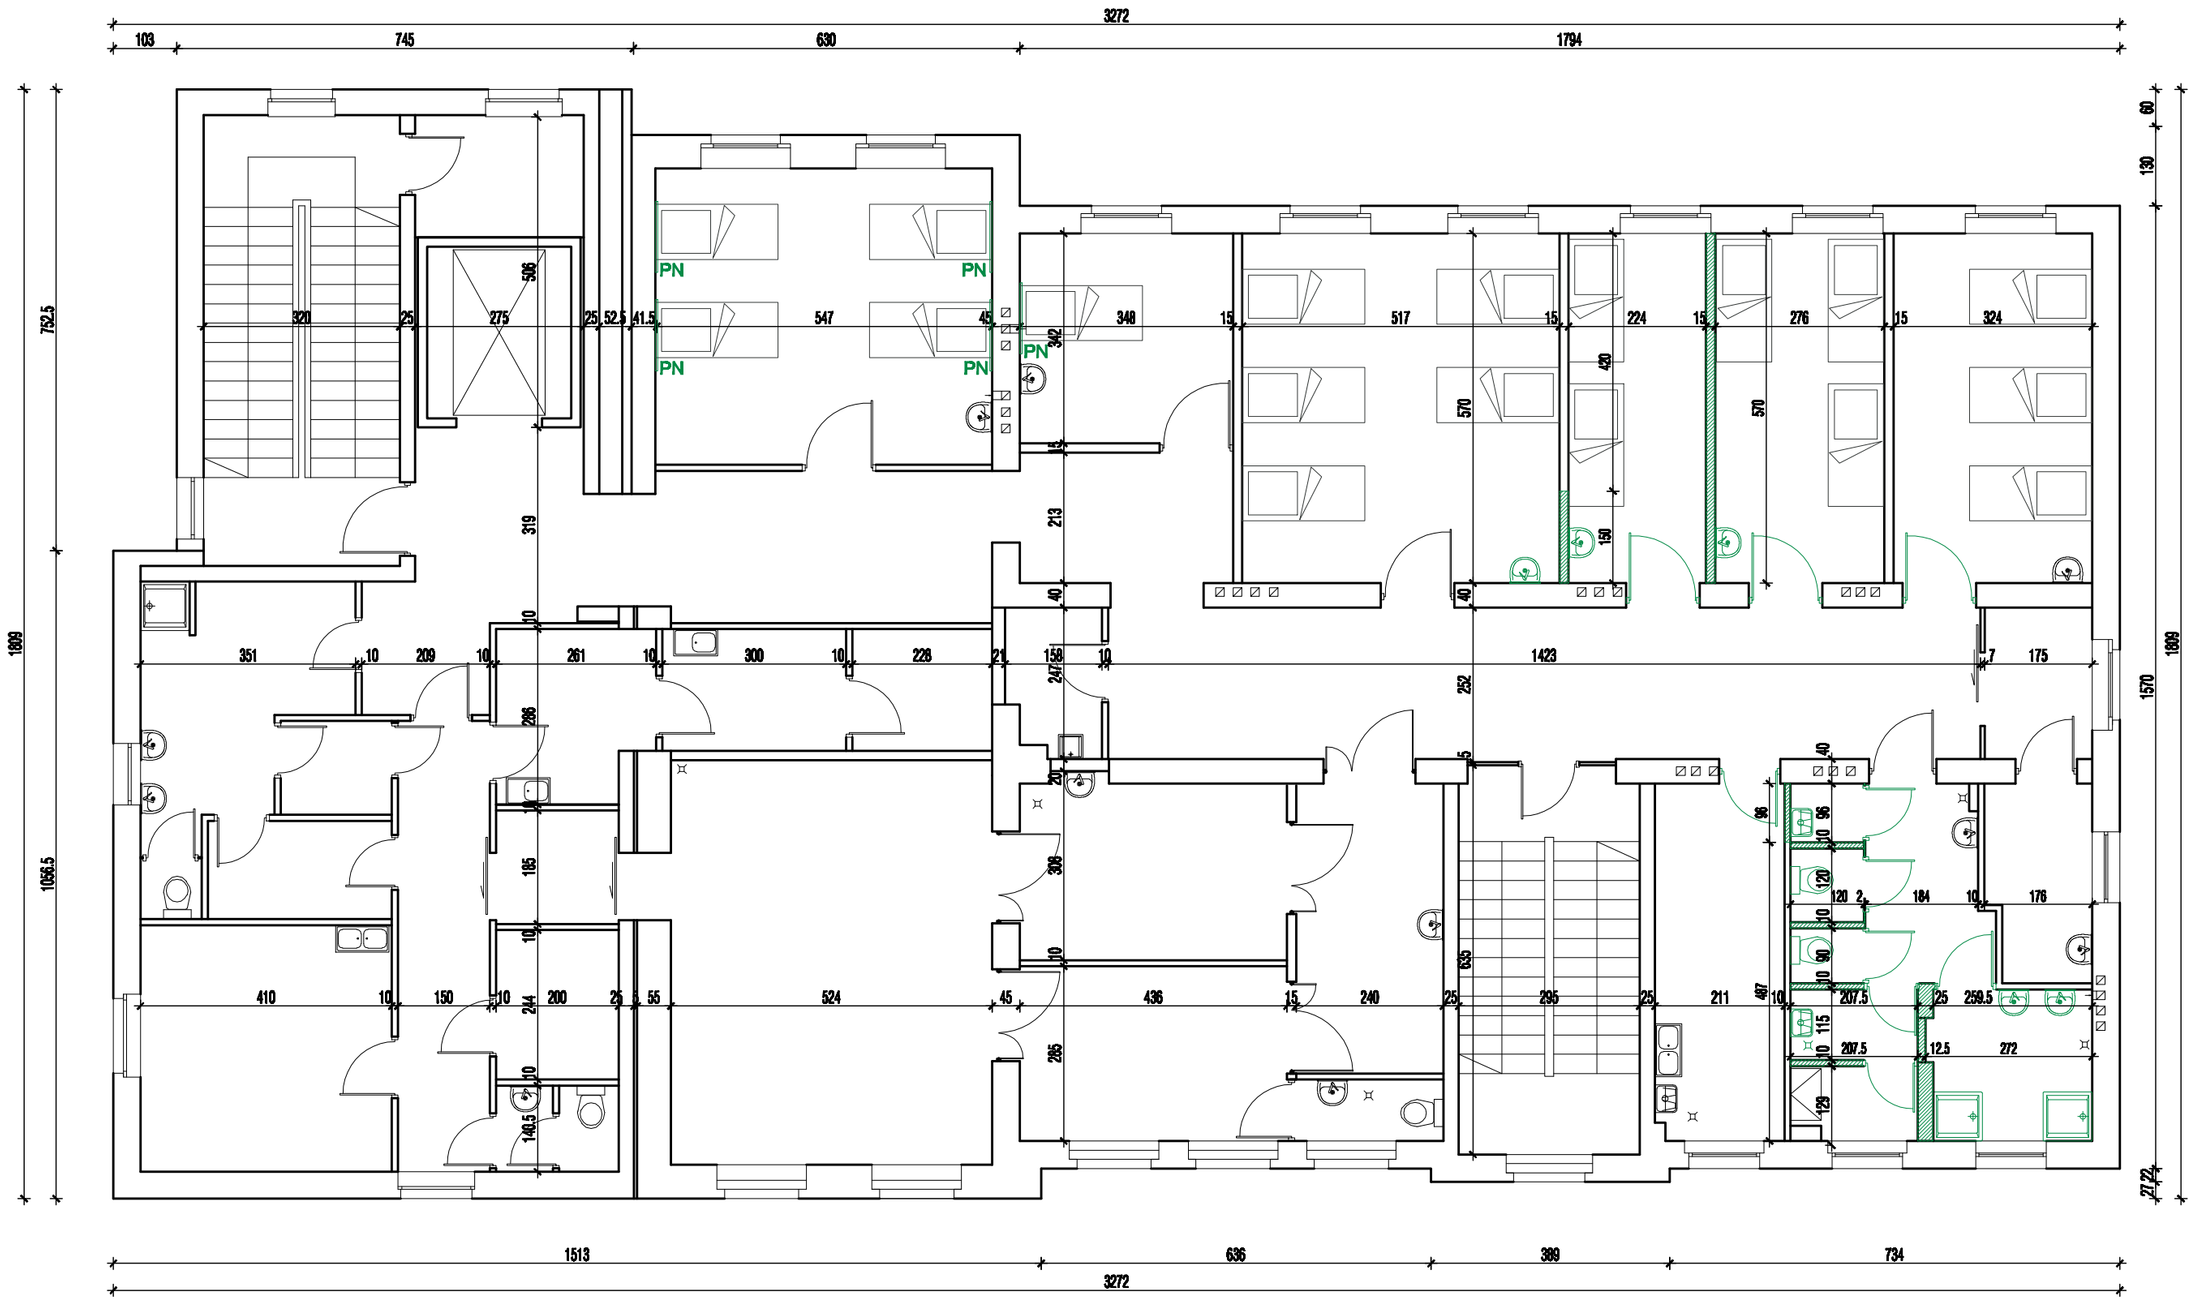

LEGENDA:

- ŚCIANY ISTNIEJĄCE PRZEZNACZONE DO POZOSTAWIENIA
- ŚCIANY I ELEMENTY BUD. PRZEZNACZONE DO WYBURZENIA
- ELEMENTY PRZEZNACZONE DO DEMONTAŻU
- PN - DEMONTAŻ ISTNIEJĄCYCH PANELI NADŁÓŻKOWYCH

UWAGA:

1. NINIEJSZA DOKUMENTACJA JEST ETAPEM KONCEPCYJNYM I NIE STANOWI PODSTAWY DO WYKONYWANIA JAKICHKOLWIEK ROBÓT BUDOWLANYCH I INSTALACYJNYCH

Przedmiotowy projekt jest chroniony prawem autorskim – ustawa z dn. 4 lutego 1994r. (Dziennik Ustaw nr 24 z dn. 23.02.1994r.). Zwielokrotnienie egzemplarzy, odsprzedaż lub inne wprowadzenie do projektu budowlanego lub wykonawczego bez zgody autorów jest zabronione.

STUDIO	*STUDIO QUATTRO* arch. Hanna Kramarczyk-Leśniak pracownia 40-540 Katowice, ul. Szpaków 51 tel./fax (32) 257 06 65; e-mail hanna.lesniak@studioquattro.eu	NR PROJEKTU 11/2016
	PROJEKT: WYKONANIE PRZEBUDOWY 2 SAL CHORYCH NA SALĘ POOPERACYJNĄ, MODERNIZACJA SYSTEMU PRZYZYWOWEGO, PRZYSTOSOWANIE WĘZŁÓW SANITARNYCH NA PARTERZE I I PIĘTRZE DLA NIEPEŁNOSPRAWNYCH, ODDZIAŁU CHIRURGII SZCZĘKOWO-TWARZOWEJ - SP SZPITAL KLINICZNY IM. A.MIELĘCKIEGO ŚLĄSKIEGO UNIWERSYTETU MEDYCZNEGO W KATOWICACH PRZY UL. FRANCUSKIEJ 20-24	FAZA: KONC.
		SKALA: 1:100
BRANŻA: ARCH-BUD	NAZWA RYS.: RZUT 3 KONDYGNACJI BUDYNKU CHIRURGII TWARZOWO-SZCZĘKOWEJ - WYBURZENIA I DEMONTAŻE	DATA: 11.2016
AUTOR / OPRACOWAŁ:	mgr inż. arch. Hanna Kramarczyk-Leśniak upr. nr 71/2001	NR RYS.: 7/A
OPRACOWAŁ:	mgr inż. arch. Marta Folt	