


MAGAZYN PŁYNÓW INFUZYJNYCH

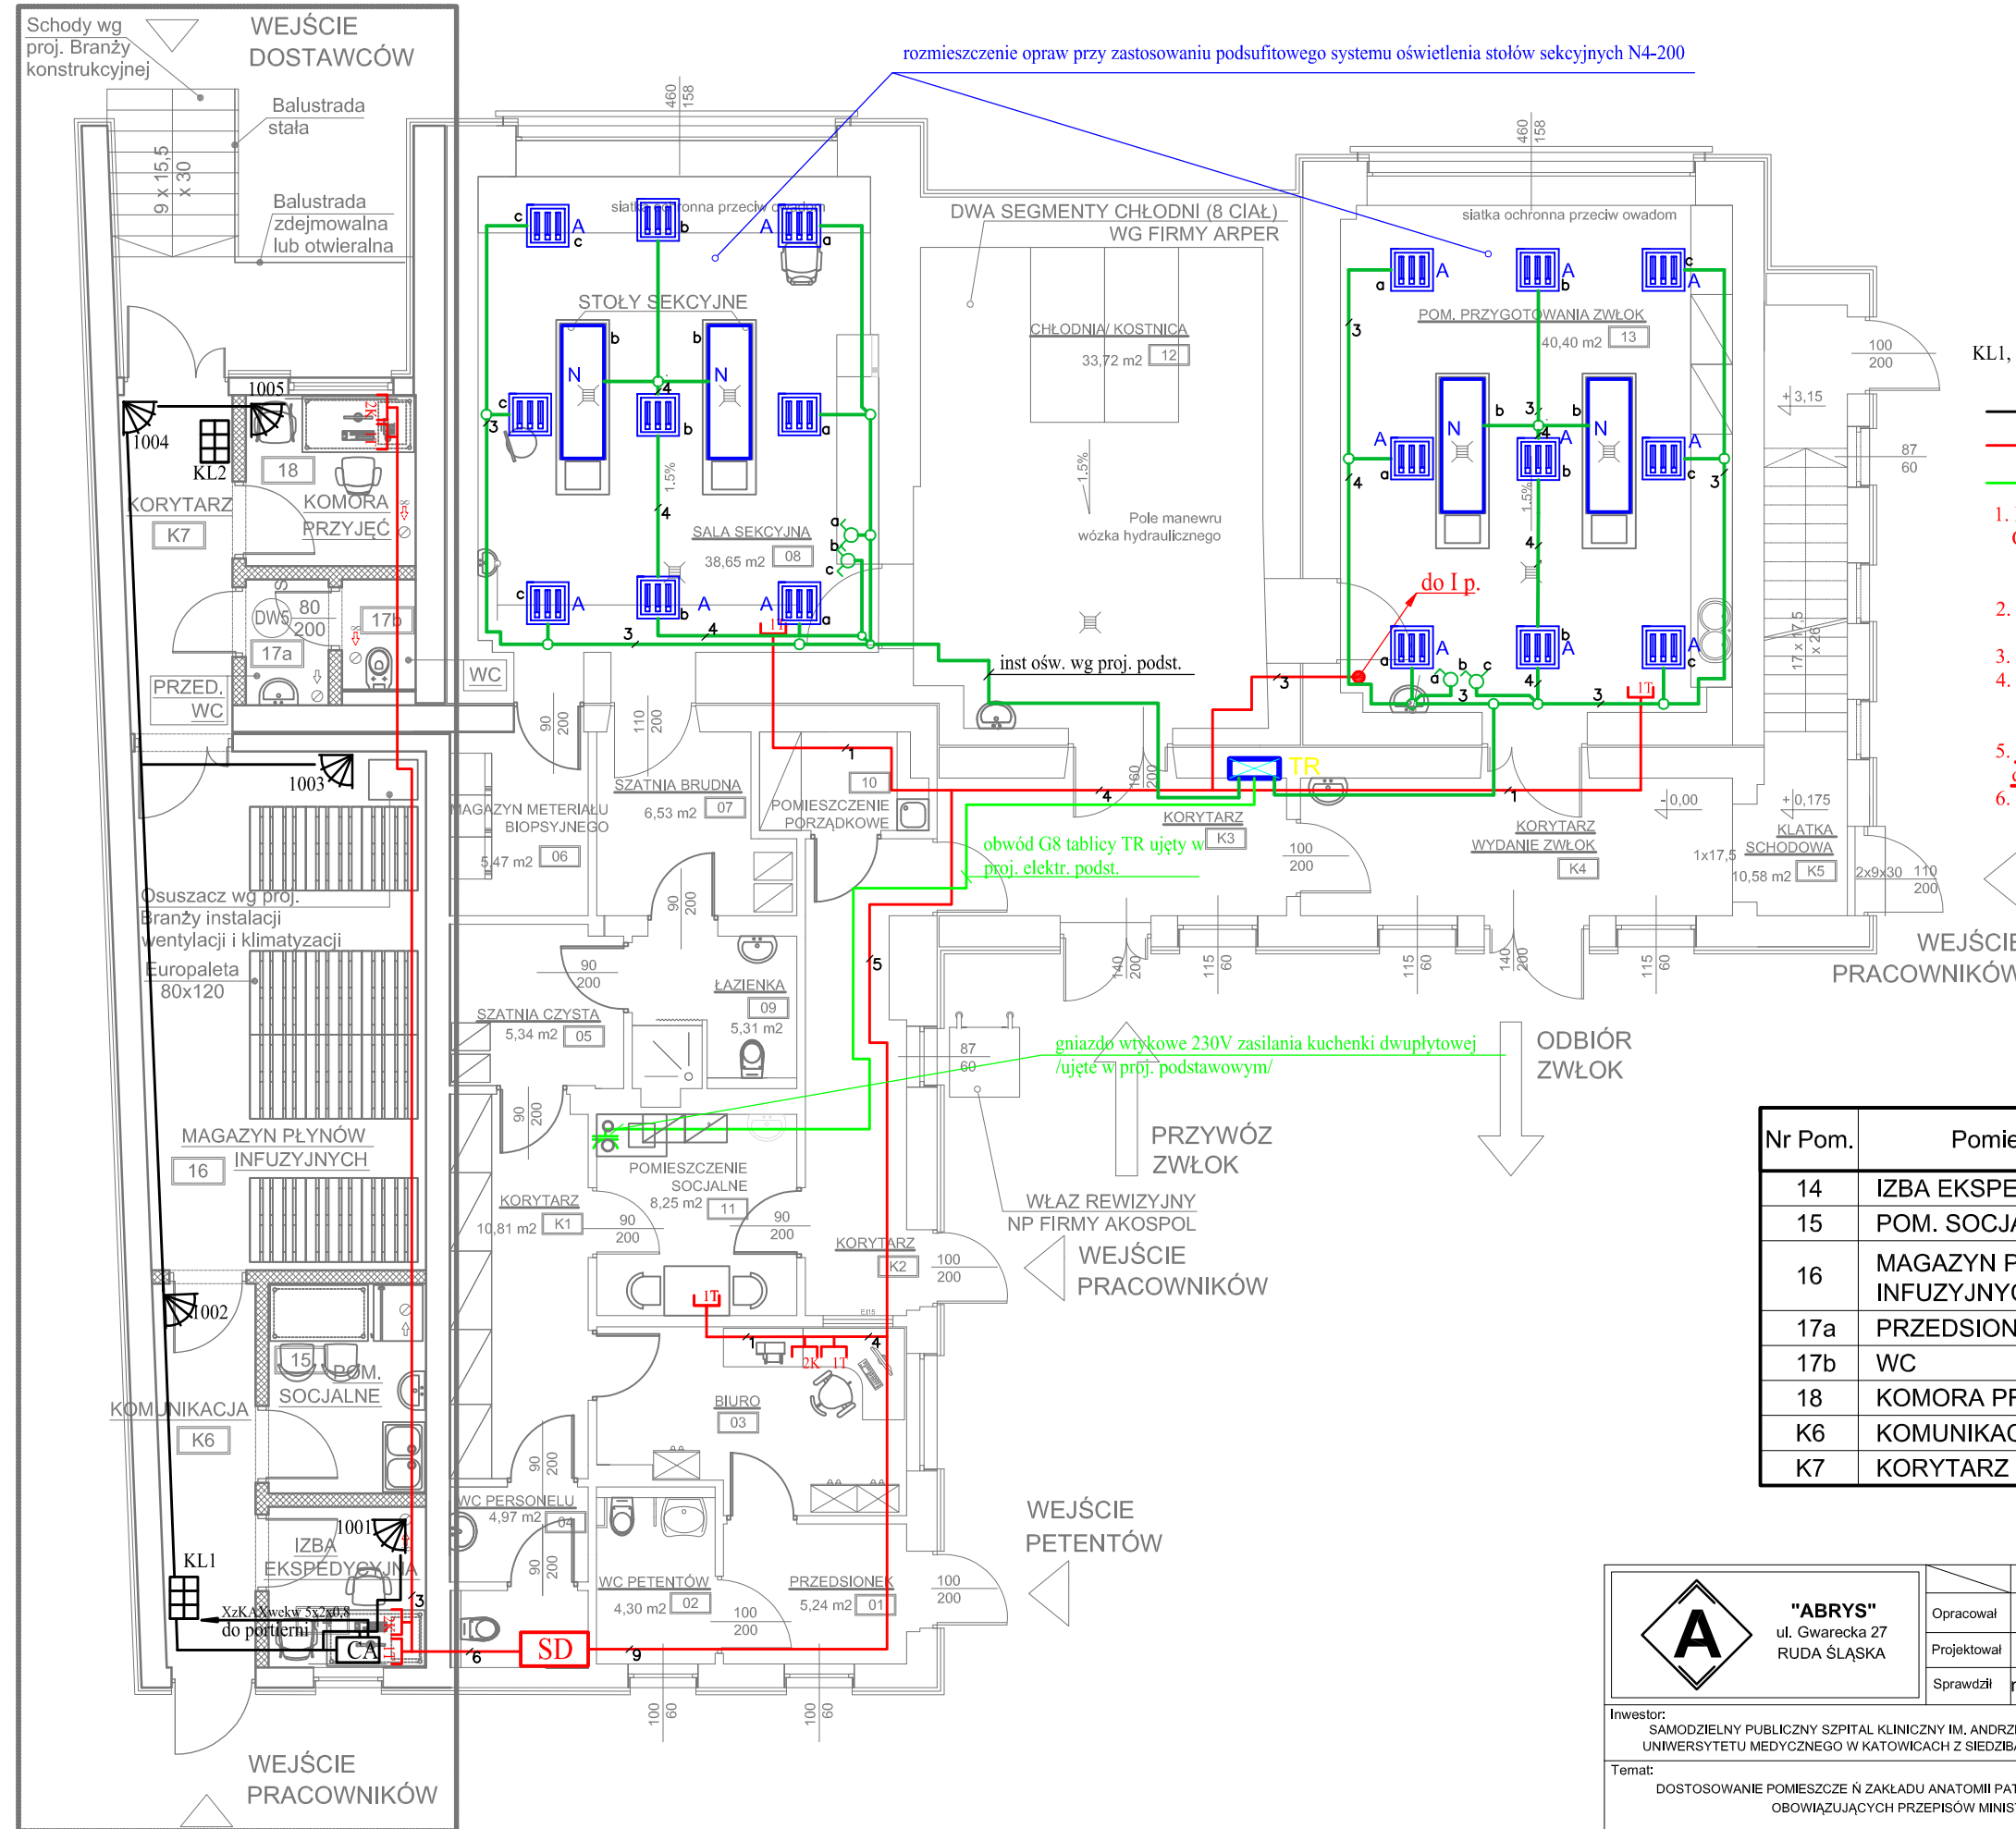

OZNACZENIA I UWAGI

- A - oprawa TL336.D-P EVG IP54 Ra90
N- system oświetlenia stołów sekcyjnych NR-200
 - SD - istniejąca wisząca szafka dystrybucyjna Rack 19", 19U
 - 2K - podwójne gniazdo RJ45 kat. 6 LAN jw, ale pojedyncze telef.
 - CA - centrala alarmu
 - 1001 - pasywna czujka podczzerwieni na linii o adresie 1001
 - KL1, KL2 - Klawiatura / manipulator LCD
 - trasa instalacji alarmu
 - trasa instalacji okablowania strukturalnego
 - trasa instalacji oświetlenia wg proj. podstawowego
1. Linię magistrali inst. alarmu wykonać przewodem CAB4TP/2x2x0,75, linie dozоровe czujek przewodem YTDY 8x0,5, linie sygnalizatora zewnętrznego XzKAXwekw5x2x0,8.
 2. Instalację okablowania strukturalnego wykonać kablem 4 parową skrętką UTP kat. 6.
 3. Instalacje prowadzić w rurach instalacyjnych RL p/t.
 4. Kabel inst. alarmu XzKAXwekw5x2x0,8. prowadzić w istn. kanalizacji teletechnicznej do sygnalizatora optyczno-akustycznego w portierni.
 5. Wszystkie urządzenia instalować zgodnie z ich dokumentacją techniczno-ruchową i zaleceniami producenta.
 6. Schematy blokowe inst. alarmu i inst. okablowania strukturalnego przedstawiono na rys. nr 03

Nr Pom.	Pomieszczenie
14	IZBA EKSPEDYCYJNA
15	POM. SOCJALNE
16	MAGAZYN PŁYNÓW INFUZYJNYCH
17a	PRZEDSIONEK WC
17b	WC
18	KOMORA PRZYJĘĆ
K6	KOMUNIKACJA
K7	KORYTARZ

01	PRZEDSIONEK
02	WC PETENTÓW
03	BIURO
04	WC PERSONELU
05	SZATNIA CZYSTA
06	MAGAZYN MATERIAŁU BIOPSYJNRGO
07	SZATNIA BRUDNA
08	SALA SEKCYJNA
09	ŁAZIENKA
10	POM. PORZĄDKOWE
11	POM. SOCJALNE
12	CHŁODNIA
13	POM. PRZYG. ZWŁOK
K1	KORYTARZ
K2	KORYTARZ
K3	KORYTARZ
K4	KORYTARZ
K5	KLATKA SCHODOWA

	"ABRYS" ul. Gwarecka 27 RUDA ŚLĄSKA	Imię i Nazwisko	Nr upr.	Specjalność	Podpis	Data
		Opracował	inż. Ryszard Łopusiewicz	PZT-10216	inst alarmu	04.2015
		Projektował	Bogusław Burchard	PZT-15207		
	Sprawdził	mgr inż. Adam Garcorz				
Inwestor: SAMODZIELNY PUBLICZNY SZPITAL KLINICZNY IM. ANDRZEJA MIEŁĘCKIEGO ŚLĄSKIEGO UNIWERSYTETU MEDYCZNEGO W KATOWICACH Z SIEDZIBĄ PRZY UL. FRANCUSKIEJ 20-24		Branża:		inst alarmu		
Temat: DOSTOSOWANIE POMIESZCZEŃ ZAKŁADU ANATOMII PATOLOGICZNEJ DO AKTUALNIE OBOWIAZUJĄCYCH PRZEPISÓW MINISTRA ZDROWIA		Stadium:		PW		
Nazwa rysunku: Plan instalacji okablowania strukturalnego, telef., sswin rzut parteru		Nr archiwalny:		Nr rysunku: 01		