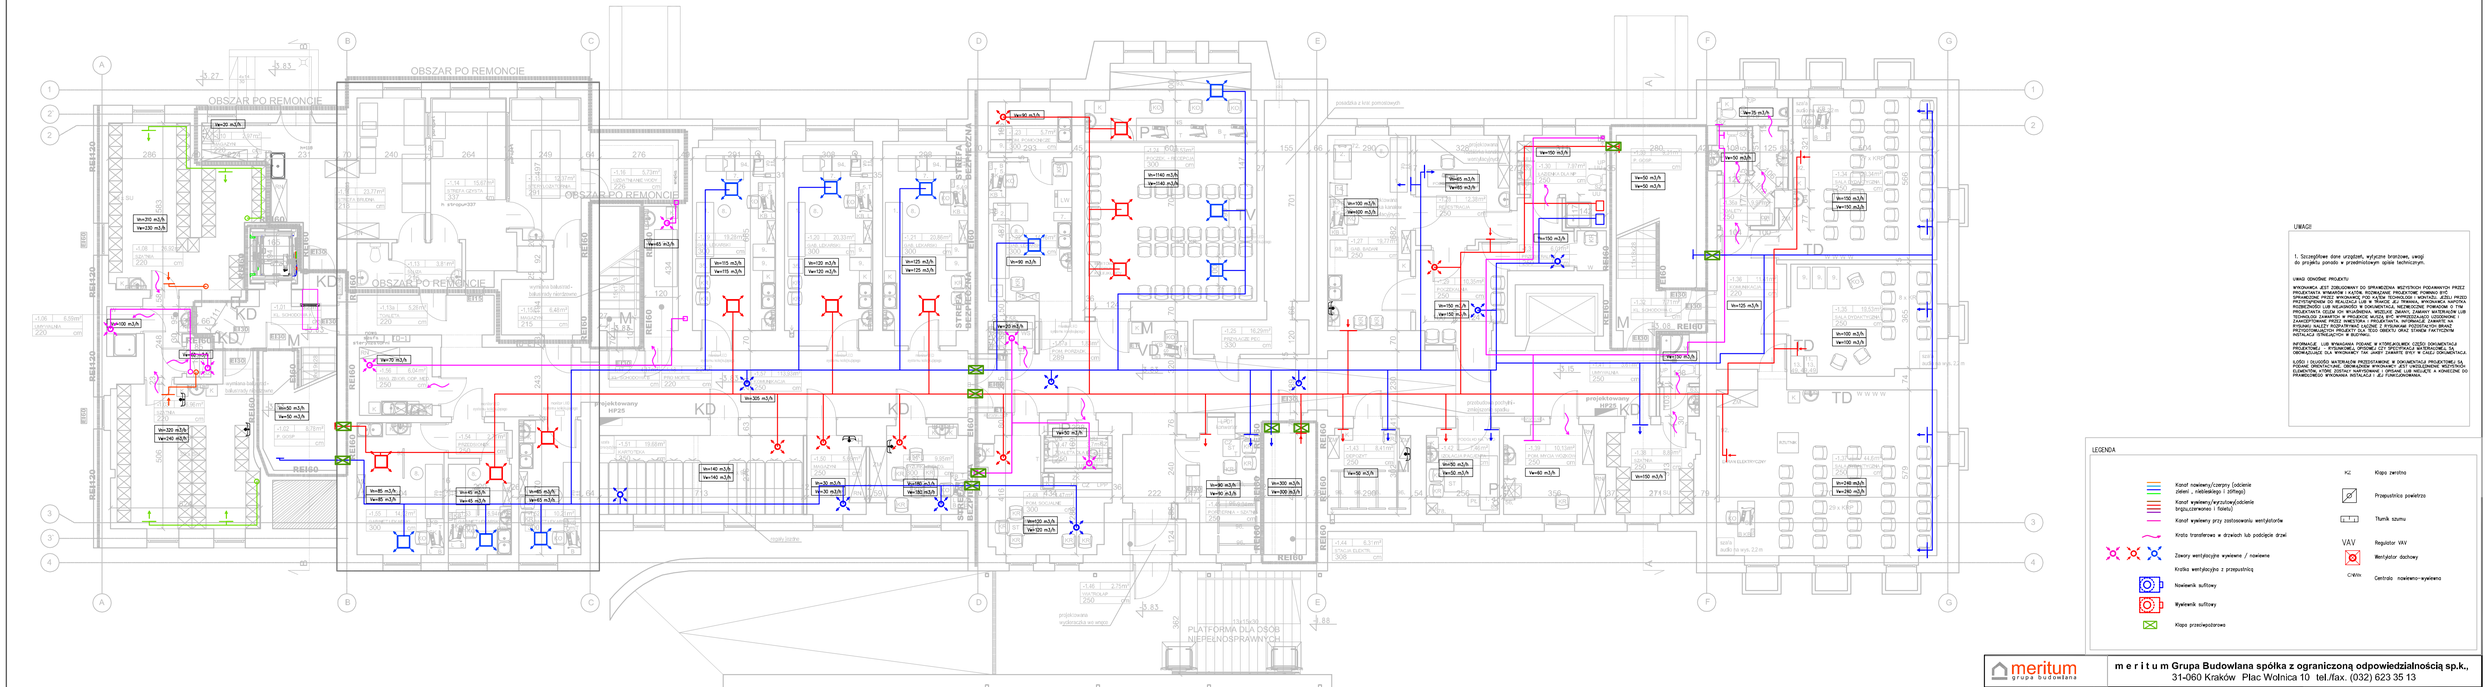
OBSZAR PO REMONCIE
PLATFORMA DLA OSÓB NIEPEŁNOSPRAWNYCH
projektowany HP25
projektowana wyokrzacha wo wnętrz
projektowana wyokrzacha wo wnętrz
projektowany HP25
projektowany HP25
projektowany HP25